Profil - Linia trasowania - (1)

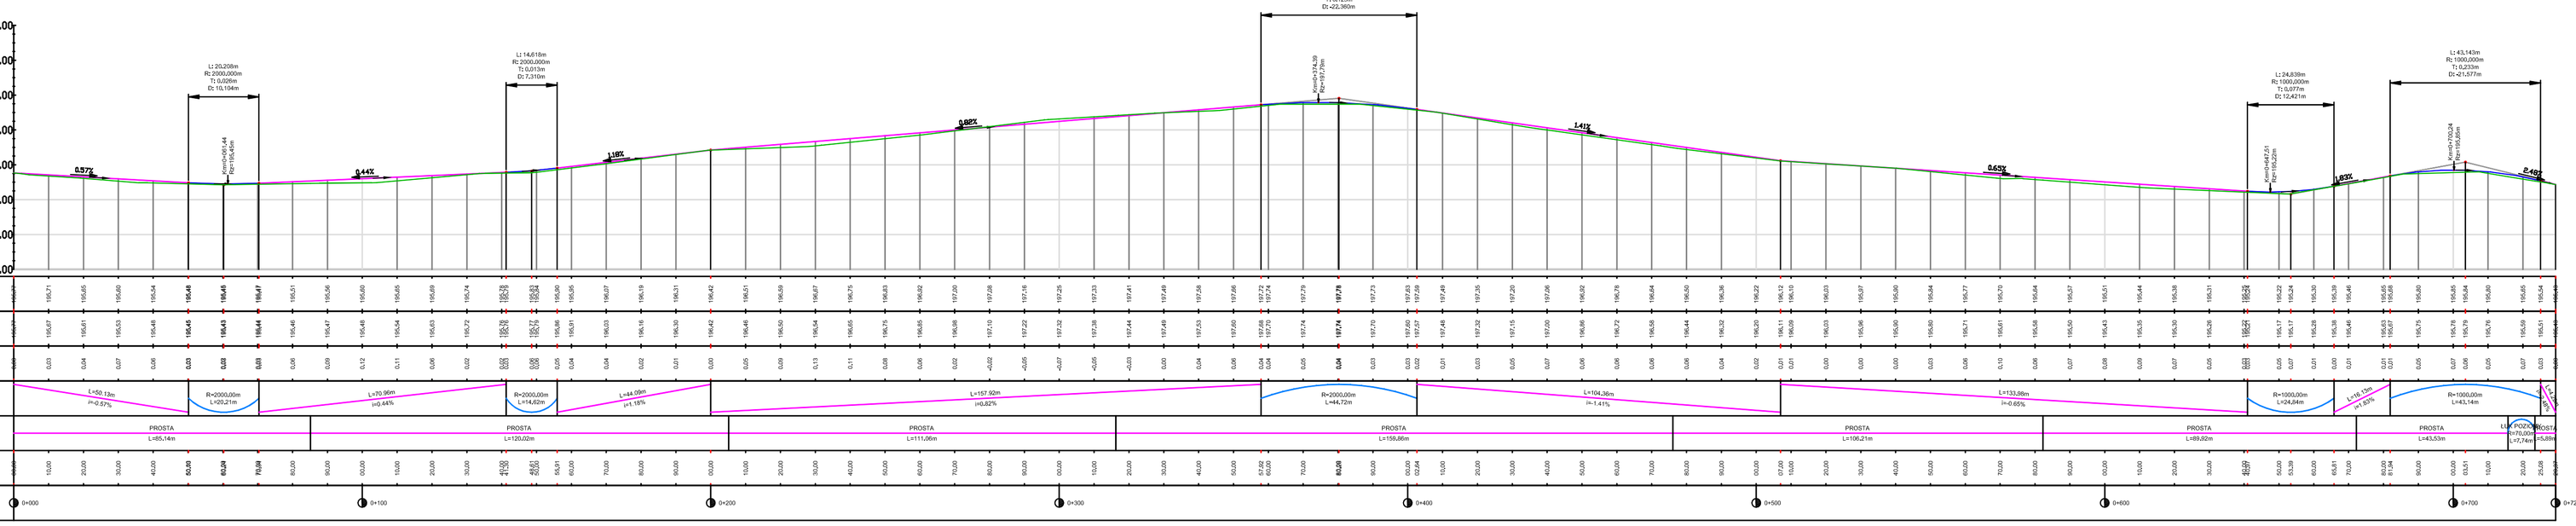

Usługi Projektowe i Nadzór w Budownictwie
GRZEGORZ RUDZKI
97-330 Sulejów ul. Góra Strzelecka 18

Inwestor:
Gmina Drużbice
97-403 Drużbice 77A

Adres inwestycji:
Działki nr ewid. 42 obręb 5 Drużbice
Działki nr ewid. 576/2 obręb 6 Kolonia Drużbice

	Imię i Nazwisko	Uprawnienia	Data	Podpis
Projektował:	inż. Grzegorz Rudzki	MŁ/K/760/02/06		
Opracował:	Damian Hynajgo			

projekt: *Przebudowa drogi gminnej w miejscowości Drużbice*

rysunek: *Profil podłużny*

skala:	format:	Sp/Wkaz	Rysunek
1:50/1:500	*A3*	*D-02*	
data: *11-2017*	projekt:		