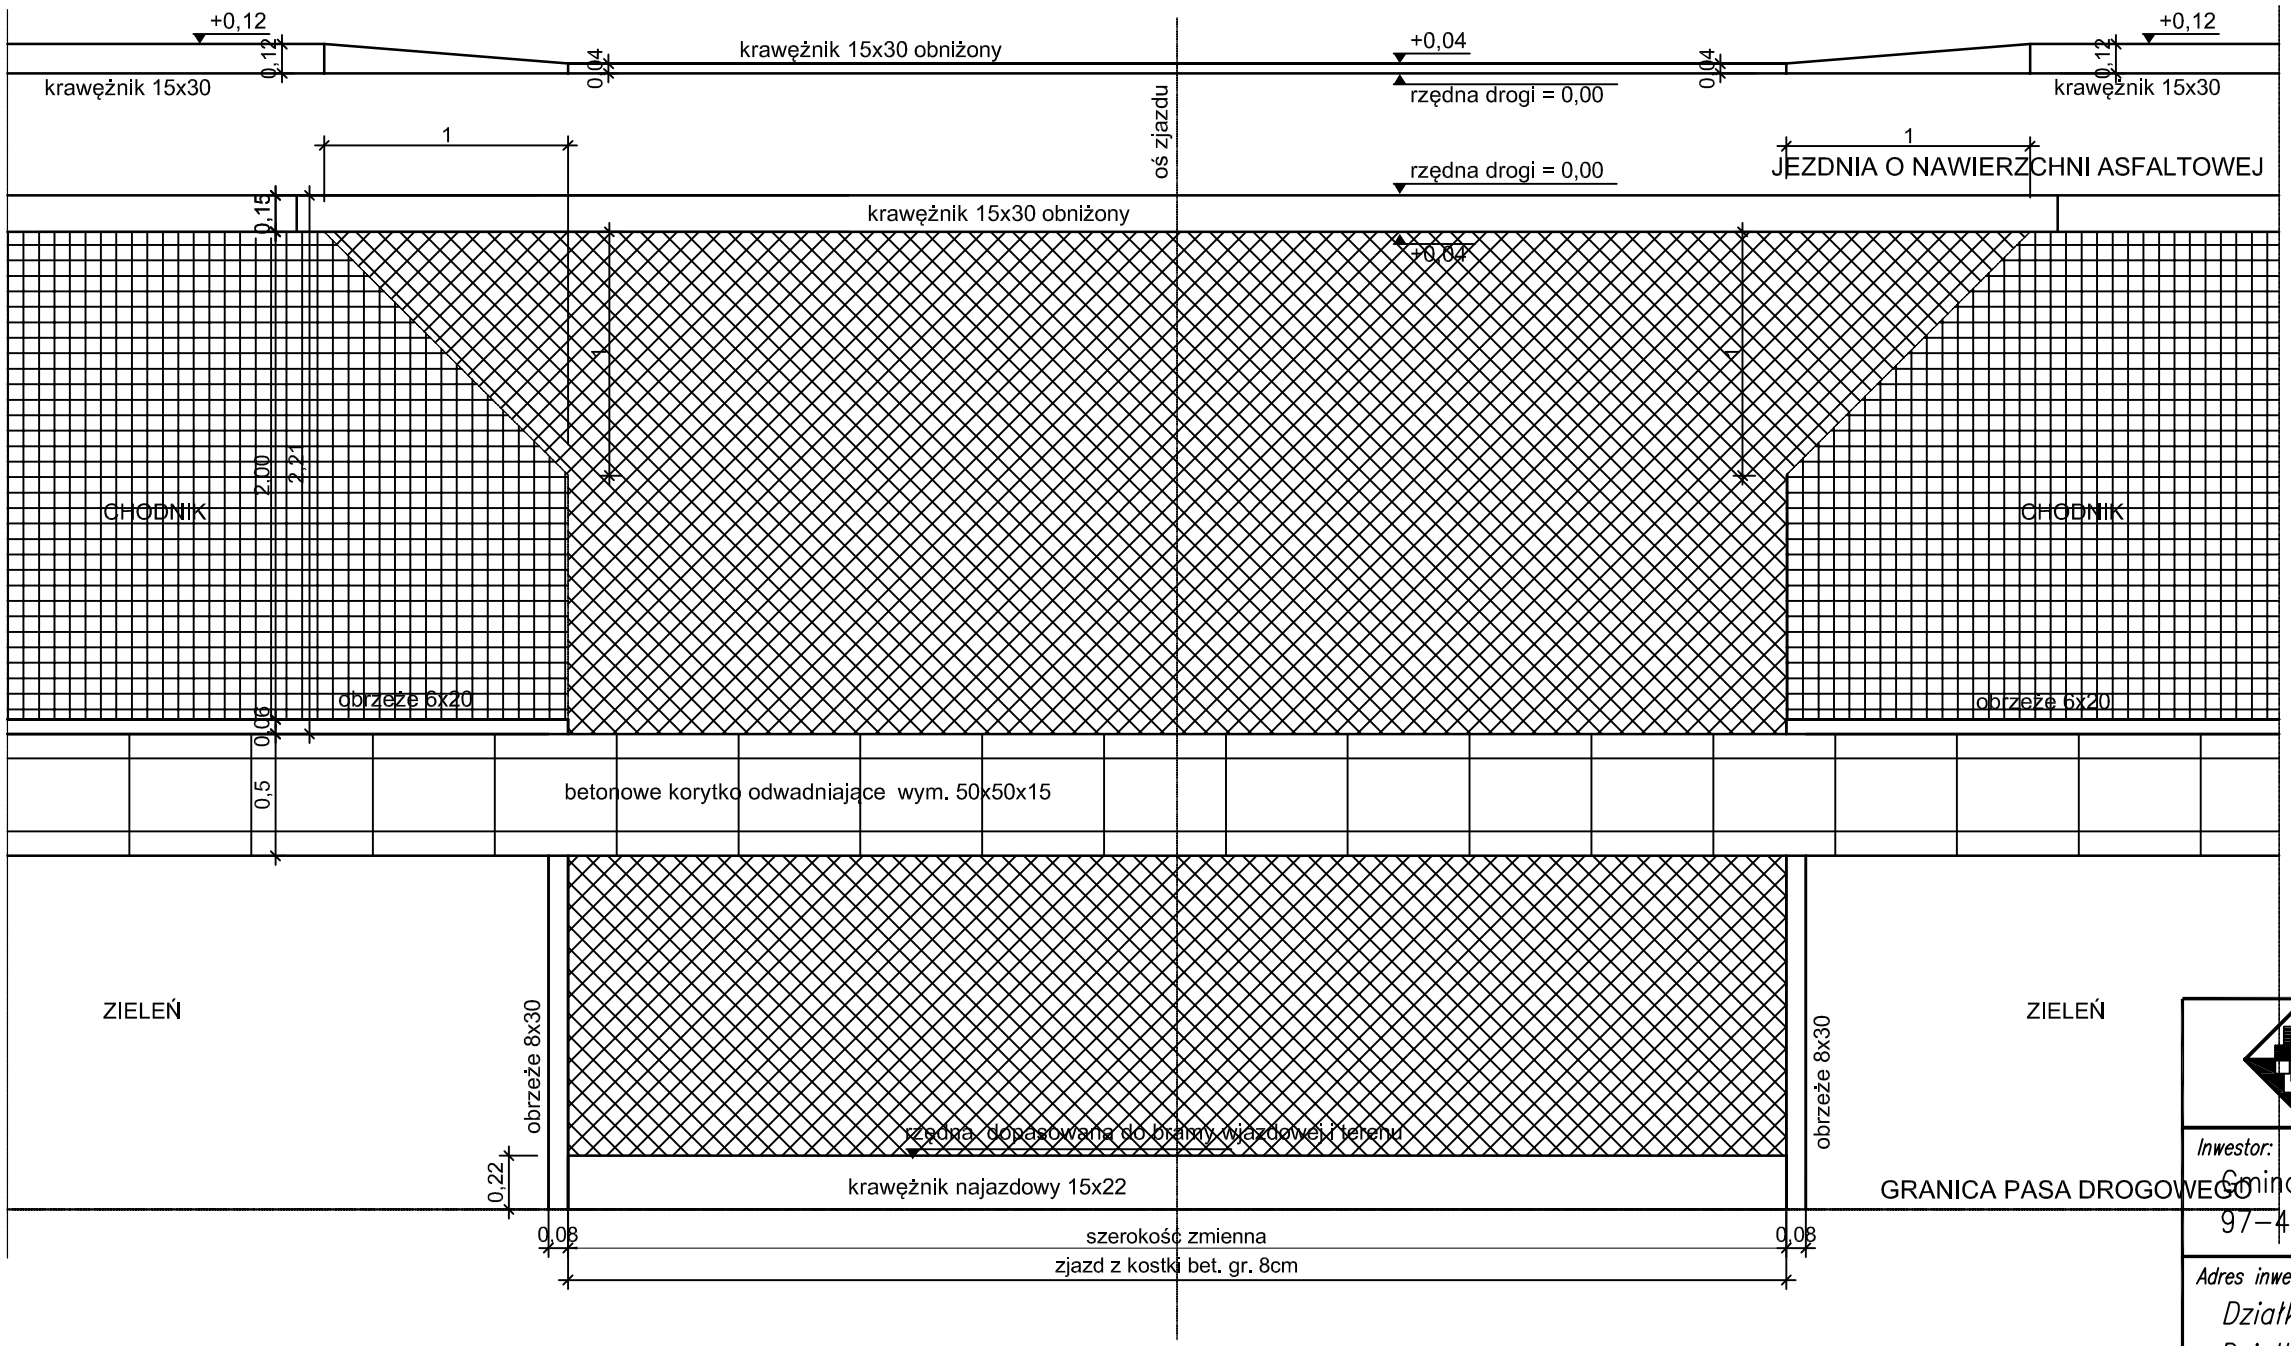

ŁAWA POD KRAWĘŻNIK BET. 15x30x100 cm

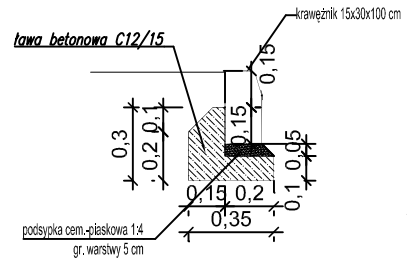

ŁAWA POD OBRZEŻE BET. 8x30x100 cm

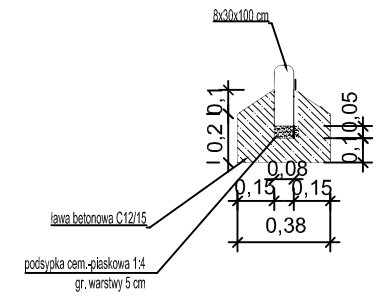

Usługi Projektowe i Nadzór w Budownictwie
GRZEGORZ RUDZKI
97-330 Sulejów ul. Góra Strzelecka 18

Inwestor:
Gmina Drużbice
97–403 Drużbice 77A

Adres inwestycji:
Działki nr ewid. 42 obręb 5 Drużbice
Działki nr ewid. 576/2 obręb 6 Kolonia Drużbice

	Imię i Nazwisko	Uprawnienia	Data	Podpis
Projektował:	mgr inż. Grzegorz Rudzki	NB.IV.7342/22/98		
Opracował:	Damian Hryniszyn			

projekt: Przebudowa drogi gminnej w miejscowości Drużbice

rysunek: Zjazd indywidualny typ.2 – rzut zjazdu

skala:	1:25	format:	A3	Typ/Arkusz	Rewizja
data:	11–2017	projekt:		D–12	