

Oznaczenia

1. Projektowany zbiornik retencyjny wody $V = 100 \text{ m}^3$
2. Istniejący zbiornik retencyjny wody $V = 50 \text{ m}^3$
3. Istniejące ujęcia wody – studnie głębinowe
4. Istniejąca studzienka spustowa
5. Projektowana studzienka spustowa
6. Istniejąca studzienka sterująca
7. Istniejący budynek stacji wodociągowej
8. Istniejący odstożnik popłuczyn
9. Istniejące studnie chłonne wód popłuczynnych

- - — - projektowany odcinek przewodu wody uzdatnionej
- — — — projektowany odcinek przewodu ssącego
- — — — projektowany przewód spustowy z proj. zbiornika wody uzdatnionej (obiekt Nr 1)



XYZ POMIAR
FIRMA
GEODEZYJNA s.c.
Błażej Piróg, Paweł Piróg

ul. Słowackiego 13/42, 97-400 Bełchatów
Tel. (044) 788-70-35, 503-174-963, 604-901-062
NIP 769-215-43-25, REGON 100540390
e-mail: xyz-pomiar@wp.pl

MAPA SYTUACYJNO -WYSOKOŚCIOWA (z geodezyjną inwentaryzacją urządzeń podziemnych) Skala 1 : 500

Projekt należy uzgodnić w ZUDP
Mapę uzgodniono w ZUDP
Granice wniesiono na podstawie danych ewidencyjnych
Mapa służy do celów projektowych
Mapa aktualna na dzień : 23.02.2010r


Zakres opracowania - - - -
Układ współrzędnych : "65"
Poziom odniesienia : " Kronsztadt 60"
Mapa zasadnicza sekcja nr ew : 122.432.114
122.432.162
122.432.164



XYZ POMIAR
FIRMA GEODEZYJNA s.c.
Geodeta Uprawniony
inż. Błażej Piróg
Upr. świad. nr 19345

Starostwo Powiatowe w Bełchatowie
Powiatowy Urząd Geodezyjny
W obszarze oznaczonym linią
dokonano aktualizacji treści mapy zasadniczej.
Dokumenty z porządku uzupełniającego przyjęte do
zasobu powiatowego w dniu... 10. MAR. 2010...
i zaewidencjonowano por. nr... 1430.462-23/2010...
Niniejsza mapa może służyć do celów projektowych
Projektowane obiekty budowlane wymagające poz-
woleń na budowę podlegają wytyczeniu i inwen-
taryzacji powykonawczej przez jednostki uprawnio-
ne do wykonywania prac geodezyjnych.
Bełchatów, dnia 10. MAR. 2010.....

Z up. STABOŚTY
Maria Słonianka
Podinspektor w Wydziale Geodezji,
Kartografii i Katastru

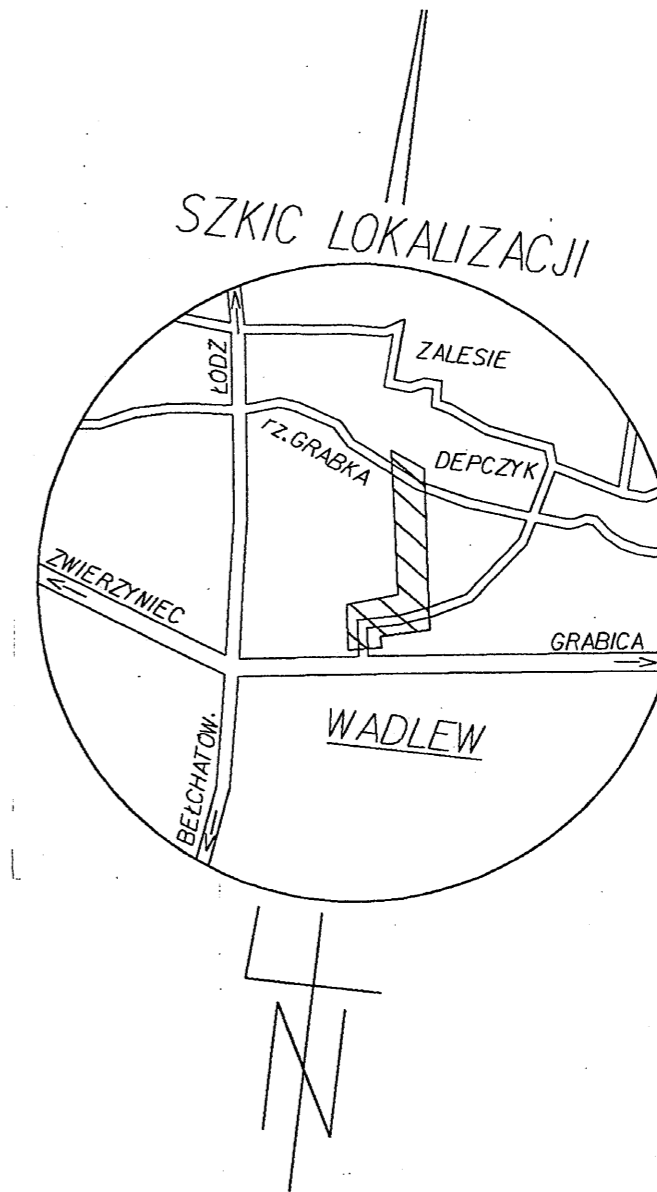

Objekt: Stacja wodociągowa w m-ci Wadlew gm. Drużbice.		
Treść rysunku: Projekt zagospodarowania teren		
Projektant: inż. Elżbieta Andrzejczak GP II-460 - 80 /76		
Sprawdzenie: mgr inż. Anna Andrzejczak-Moder upr. 71/01/Wł		
Skala: 1: 500	Data: 04.2018	Nr rys. 1